


□ OTVORITI SONDE
U STROPU (1-7)

MJESTA ZA ISPITIVANJE
ZIDANIH ZIDOVA
PRIZEMLJE (1-8)

* UTVRDITI KROVNU KONSTRUKCIJU
DIMENZIJU, RASTER, SLOJEVE

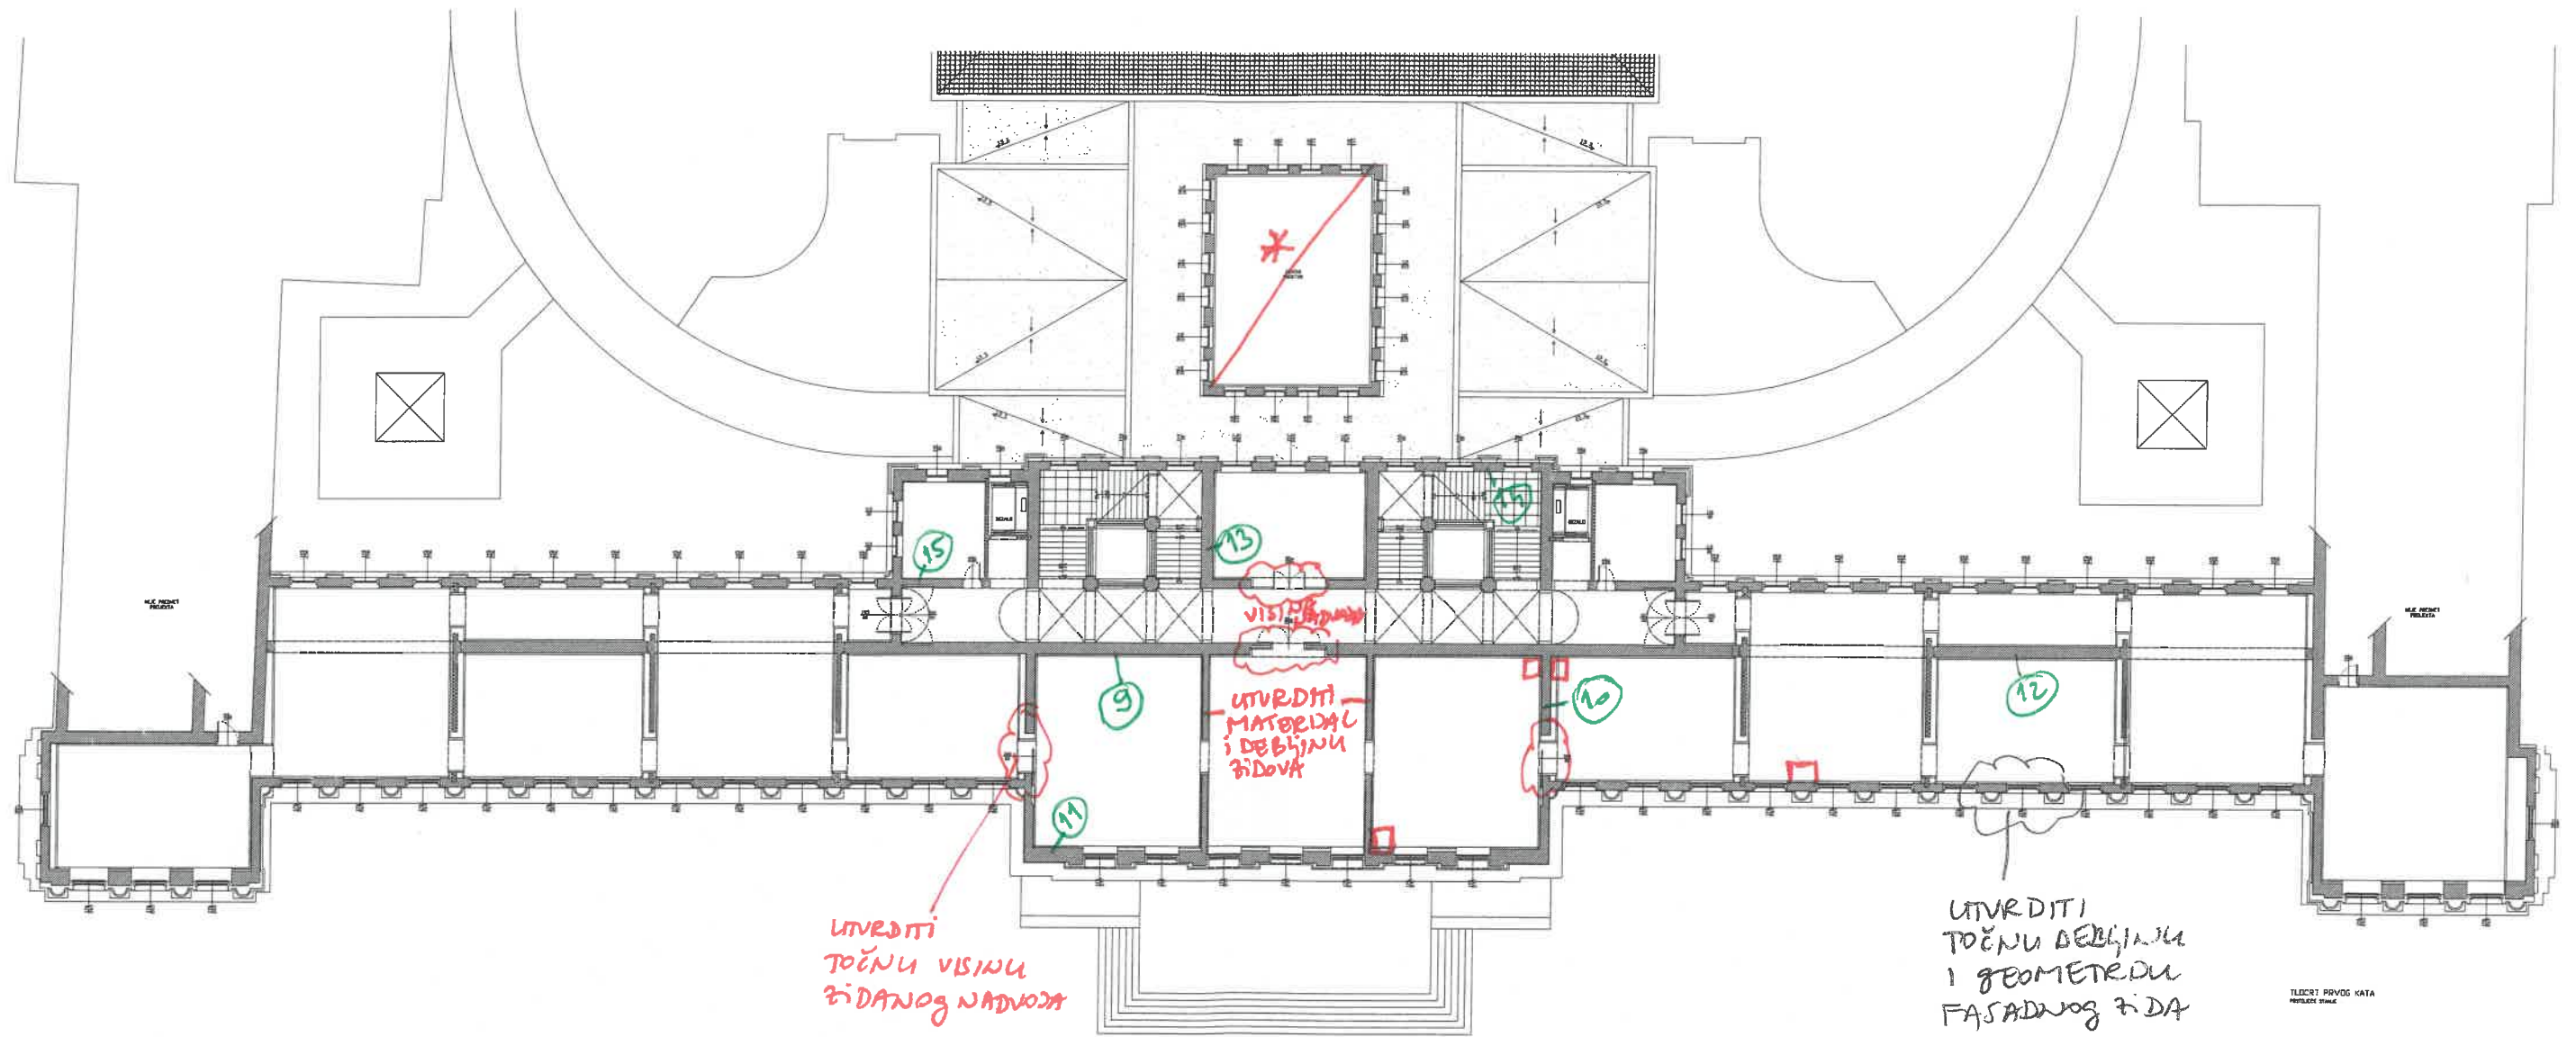

UTVRDITI
TOČNU VISINU
ZIDANOG NADVOJA


UTVRDITI
MATERIJAL
I DEBLJINU
ZIDOVA

UTVRDITI
TOČNU DEBLJINU
I GEOMETRIJU
FASADNOG ZIDA

□ OTVORITI SONDE
U STROPU

MJESTA ZA ISPITIVANJE
ZIDANIH ZIDOVA
1. KAT (9-15)

TELESTI PRVOS KATA
PROJEKCIJA

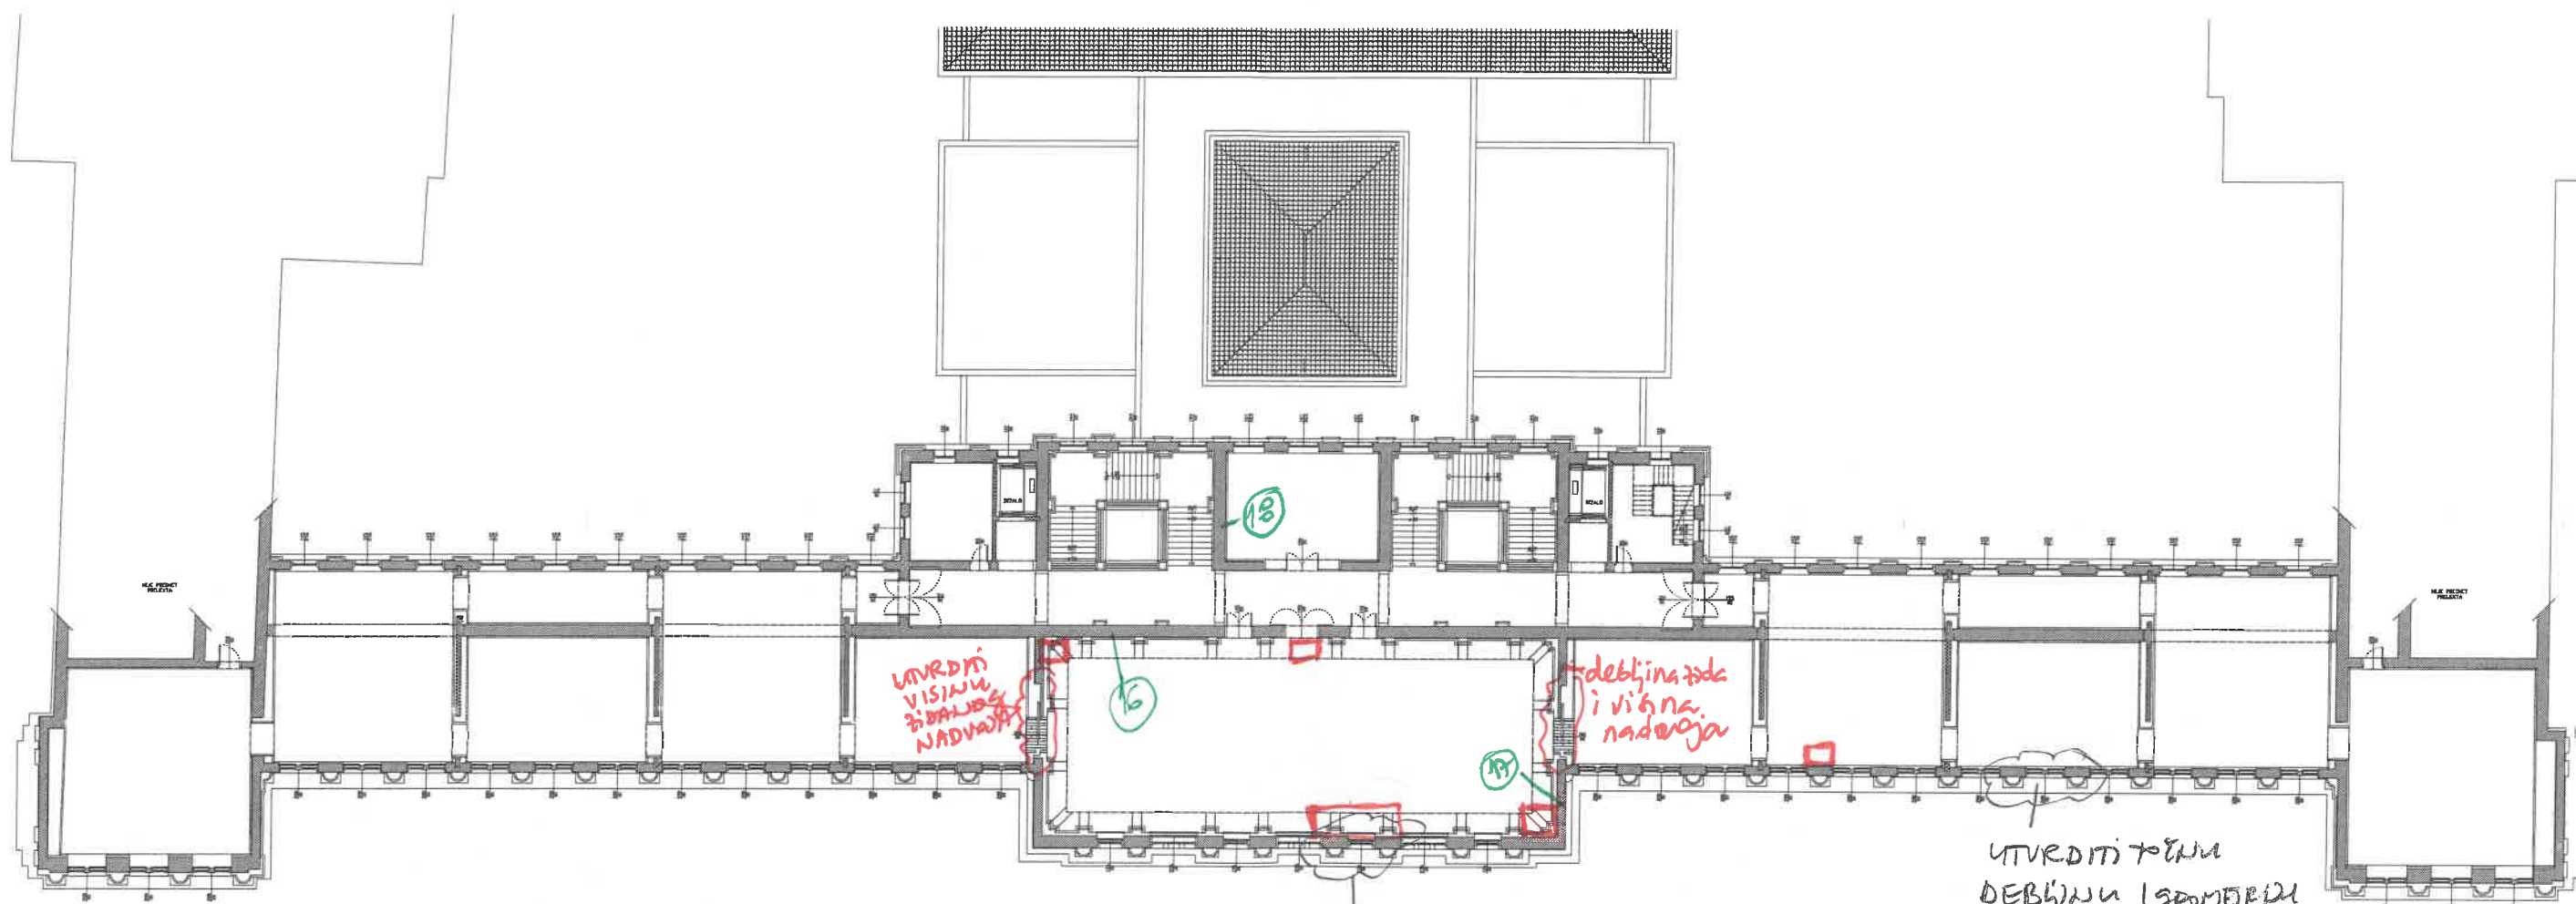

□ OTVORITI SONDE
U STROPU

UTVRDITI TOČNU
DEBLJINU I GEOMETRIJU
FASADNIH STUPACA
I NADOZI DA KROVIŠTA
PAŽITI DA SE DODATNO NE
DESTABILIZIŠA ATIKA
IZNAD GLAVNOG ULAZA !!

UTVRDITI TOČNU
DEBLJINU I GEOMETRIJU
FASADNOG ZIDA

2. KAT (16-18)